


PROPOZYCJA PRZEBUDOWY POMIESZCZEŃ.
 WYK: INŻ. JANUSZ OLEŚ.

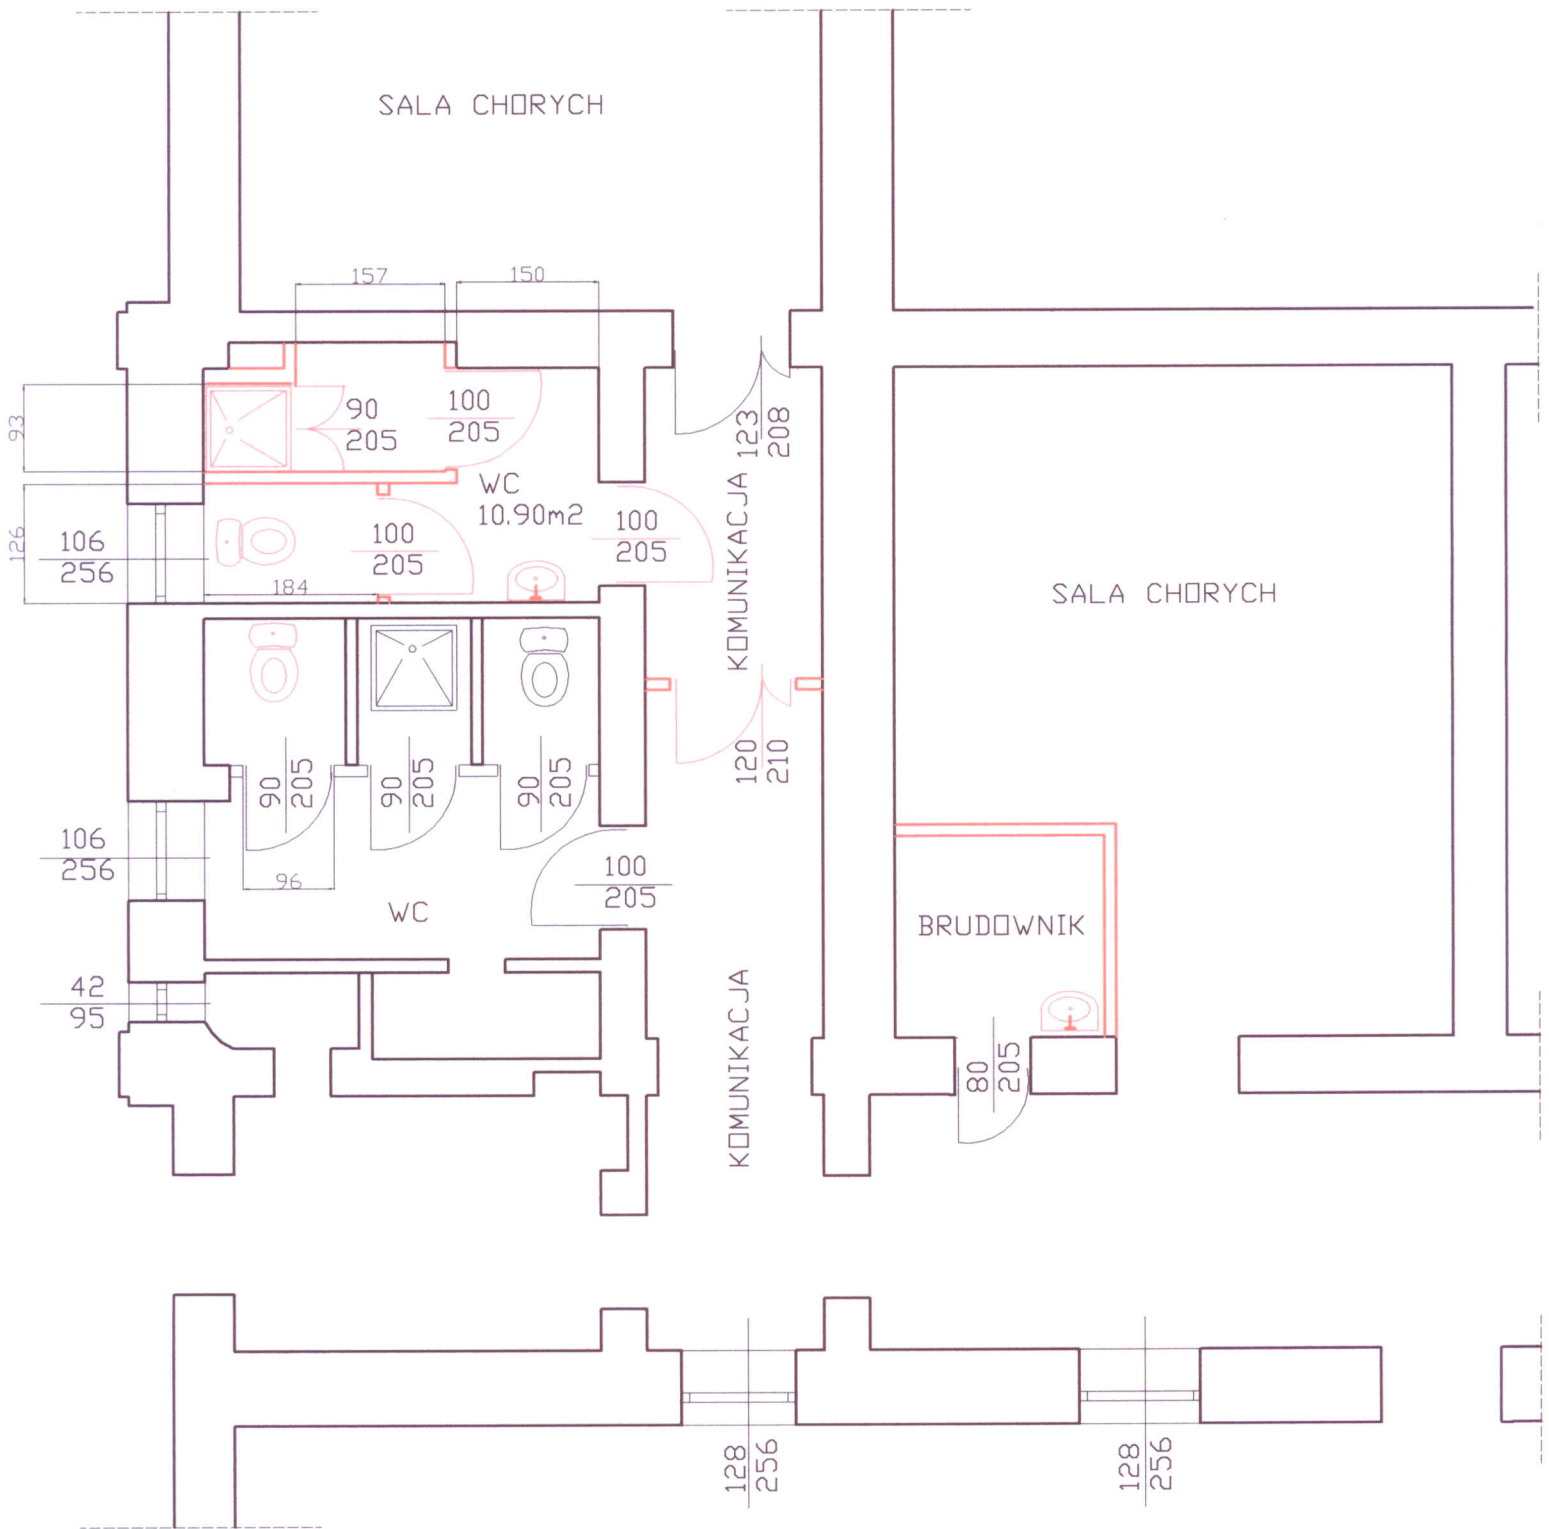

LEGENDA:

— DO WYKONANIA.

PROPOZYCJA PRZEBUDOWY POMIESZCZEŃ.

WYK: INŻ. JANUSZ OLEŚ.